



ΕΦΗΜΕΡΙΣ ΤΗΣ ΚΥΒΕΡΝΗΣΕΩΣ

ΤΗΣ ΕΛΛΗΝΙΚΗΣ ΔΗΜΟΚΡΑΤΙΑΣ

ΤΕΥΧΟΣ ΤΕΤΑΡΤΟ — Αρ. Φύλλου **278**

4 Μαΐου 1995

ΠΕΡΙΕΧΟΜΕΝΑ

ΑΝΑΔΑΣΩΣΕΙΣ

ΑΠΟΦΑΣΕΙΣ

Αριθ. Ζα/1016 (1)

Κήρυξη ως αναδασωτέας έκτασης 2,890 στρεμ. στη θέση Σκάλα Περιφέρειας Κοινότητας Θεριανού του Νομού Αχαΐας.

Ο ΠΕΡΙΦ/ΚΟΣ Δ/ΝΤΗΣ Ν. ΑΧΑΪΑΣ

Έχοντας υπόψη:

1. Το άρθρο 117 παρ. 3 του Συντάγματος της Χώρας.

2. Τις διατάξεις του Ν. 3200/55 περί διοικητικής αποκέντρωσης, όπως τροποποιήθηκε και συμπληρώθηκε μεταγενέστερα με το Ν.Δ. 532/70.

3. Τις διατάξεις του Ν. 998/1979 «περί προστασίας των δασών και των δασικών εν γένει εκτάσεων της χώρας» και συγκεκριμένα:

α) Του άρθρου 41 παρ. 1, β) του άρθρου 38 παρ. 1 και γ) του άρθρου 70 παρ. 3 Ν. 998/79 όπως συμπληρώθηκε με Ν. 2040/92.

4. Τις διαταγές του Υπουργείου Γεωργίας:

α) 160417/1180/8.7.80 και β) 182447/3049/24.9.80.

5. Τις αριθ. 1863/24.3.1995 και Ζα/1019/28.3.1995 προτάσεις του Δασαρχείου Πατρών και της Δ/νσης Δασών αντίστοιχα, «περί κηρύξεως αναδασωτέας της αναφερόμενης στο θέμα εκτάσεως», αποφασίζουμε:

Κηρύσσουμε αναδασωτέα, με σκοπό την αποκατάσταση με φυσική αναγέννηση, της δασικής βλάστησης, που καταστράφηκε από παράνομη εκχέρσωση που έγινε

από τον Σωτήριο Βασ. Σκούρα, κάτοικο Πατρών (Γ. Ολυμπίου 27 – 29) το Φθινόπωρο του 1993 έως την Άνοιξη του 1994 κια διαπιστώθηκε στις 9.3.1995 τη δημόσια δασική έκταση αειφύλλων – πλατυφύλλων εμβαδού δύο στρεμμάτων και οκτακοσίων εννενήντα τετραγ. μέτρων (2,890 στρέμ.) που βρίσκεται στη θέση «Σκάλα» περιφέρειας Κοινότητας Θεριανού και προσδιορίζεται από τα στοιχεία Α, Β, Γ, Δ, Ε, Ζ, Α όπως φαίνονται στο συνημμένο διάγραμμα, το οποίο αποτελεί αναπόσπαστο μέρος της απόφασης αυτής και έχει όρια:

Ανατολικά: Με δημόσια δασική έκταση στην οποία ισχύει το αριθ. 48/1993 Π.Δ. και αγρός Παντελή Πούλια.

Δυτικά: Δημόσια δασική έτκαση και οικόπεδο Αλεξόπουλου – Αντωνόπουλου.

Βόρεια: Δημόσια δασική έκταση.


Νότια: Αγρός ιδίου εκχερσωτή.

Η παρούσα ισχύει μετά τη δημοσίευσή της στην Κοινότητα Θεριανού σύμφωνα με το άρθρο 37 Ν. 3200/55.

Η απόφαση αυτή να δημοσιευθεί στην Εφημερίδα της Κυβερνήσεως.

Πάτρα, 29 Μαρτίου 1995

Ο Περφ/κός Δ/ντής
ΒΑΣ. ΜΑΝΩΛΟΠΟΥΛΟΣ

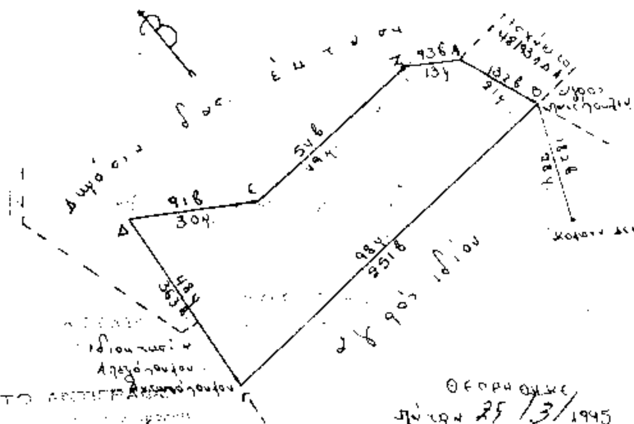



ΑΠΑΛΛΟΤΡΙΩΣΕΙΣ

ΑΠΟΦΑΣΕΙΣ

Αριθ. 1038937/2325/0010 (2)

Αναγκαστική απαλλοτρίωση ακινήτων για τη βελτίωση της εθνικής οδού Αθηνών – Κορίνθου, τμήμα παράκαμψη Διυλιστηρίων στη χ.θ. 66+678,68 – χ.θ. 72+173,75 (συμπληρωματική του κτηματολογίου από χ.θ. 66+678,68 – χ.θ. 68+333).

ΟΙ ΥΠΟΥΡΓΟΙ ΟΙΚΟΝΟΜΙΚΩΝ ΚΑΙ ΠΕΡΙΒΑΛΛΟΝΤΟΣ, ΧΩΡΟΤΑΞΙΑΣ ΚΑΙ ΔΗΜΟΣΙΩΝ ΕΡΓΩΝ

Έχοντας υπόψη:

1. Τις διατάξεις του Ν. Δ/τος 797/1971 «περί αναγκαστικών απαλλοτριώσεων» σε συνδυασμό με τις διατάξεις του Β. Δ/τος 139/1971 «περί της αρμοδιότητας των Νομαρχών προς κήρυξιν αναγκαστικών τινών απαλλοτριώσεων».

2. Τις διατάξεις του άρθρου 23 του από 25 Νοεμβρίου 1929 Διατάγματος «περί κωδικοποιήσεως των περί κατασκευής και συντηρήσεως οδών κειμένων διατάξεων».

3. Τις διατάξεις του άρθρου 1 του Ν. 653/1977 «περί υποχρεώσεως των παροδίων ιδιοκτητών δια τη διάνοιξη Εθνικών οδών κ.λπ.», όπως συμπληρώθηκαν με τις παρ. 9 και 10 του άρθρου 62 του Ν. 947/1979 και την παρ. 4 του άρθρου 9 του Ν. 960/1979, για την εκτέλεση των οποίων εκδόθηκε το Π.Δ. 929/1979 καθώς και του Ν. 1349/83,

4. Τις διατάξεις του άρθρου 34 του Ν. 2040/1992.

5. Την ΥΠ. 123/15.7.94 (ΦΕΚ 550/1994 τ.Β') απόφαση του Πρωθυπουργού σχετικά με ανάθεση αρμοδιοτήτων στον αναπληρωτή Υπουργό Περιβάλλοντος, Χωροταξίας και Δημοσίων Έργων Κ. Γείτονα.

6. Την 1026431/268/0006Α/2.3.1994 (ΦΕΚ 154/7.3.1994 τ.Β') κοινή απόφαση του Πρωθυπουργού και του Υπουργού Οικονομικών, σχετικά με ανάθεση αρμοδιοτήτων στους Υφυπουργούς Οικονομικών, αποφασίζουμε:

Κηρύσσουμε την αναγκαστική απαλλοτρίωση, για λόγους δημόσιας ωφέλειας και ειδικότερα για τη βελτίωση της εθνικής οδού Αθηνών – Κορίνθου, τμήμα παράκαμψη Διυλιστηρίων στη χ.θ. 66+678,68 – χ.θ. 72+173,75 (συμπληρωματική του κτηματολογίου από χ.θ. 66+678,68 χ.θ. 68+333), έκτασης συνολικού εμβαδού 2.580 μ² που βρίσκεται στο Νομό Κορινθίας και εικονίζεται με κλίμακα 1: 500 στο με αριθμό σχεδίου Κ1 κτηματολογικό διάγραμμα και στον αντίστοιχο κτηματολογικό πίνακα της Διεύθυνσης Απαλλοτριώσεων (Δ12) του Υπουργείου Περιβάλλοντος, Χωροταξίας και Δημοσίων Έργων, τα οποία έχει συντάξει η Μ. Παναγιωτίδου και έχει θεωρήσει ο Διευθυντής της εν λόγω Διεύθυνσης του ΥΠ.ΠΕ.ΧΩ.Δ.Ε. Κ. Δεσύπρης, στις 20.1.95.

Στην έκταση που απαλλοτριώνεται προβάλλουν δικαιώματα κυριότητας οι: 1) Μπινιάρη Αργυρώ, 2) Μπινιάρης Ευάγγελος, 3) Στάμου Μιχαήλ κ.λπ.

Η απαλλοτρίωση κηρύσσεται υπέρ του Δημοσίου και με δαπάνη: α) του Δημοσίου που θα αντιμετωπισθεί με δαπάνες του προγράμματος Δημοσίων Επενδύσεων για έργα αρμοδιότητας Γενικής Γραμματείας Δημοσίων Έργων (αριθμός έργου 9071501) και β) των παρόδιων ιδιοκτητών που ωφελούνται με τις προϋποθέσεις του Νόμου, χαρακτηρίζεται δε ως κατεπείγουσα.

Η απόφαση αυτή να δημοσιευθεί στην Εφημερίδα της Κυβερνήσεως.

Αθήνα, 5 Απριλίου 1995

ΥΦΥΠ. ΟΙΚΟΝΟΜΙΚΩΝ	Ο ΑΝΑΠΛΗΡΩΤΗΣ ΠΕΡΙΒΑΛΛΟΝΤΟΣ, ΧΩΡΟΤΑΞΙΑΣ ΚΑΙ ΔΗΜ. ΕΡΓΩΝ
ΔΗΜ. ΓΕΩΡΓΑΚΟΠΟΥΛΟΣ	**Κ. ΓΕΙΤΟΝΑΣ**

Αριθ. 1038061/2277/0010 (3)

Αναγκαστική απαλλοτρίωση ακινήτων για τη διάνοιξη Ε.Λ. Ελευσίνας – Σταυρού Α/Δ Σπάτων, τμήμα: Παλλήνη – Α/Δ Σπάτων από χ.θ. 0+985 έως χ.θ. 1+600.

ΟΙ ΥΠΟΥΡΓΟΙ ΟΙΚΟΝΟΜΙΚΩΝ ΚΑΙ ΠΕΡΙΒΑΛΛΟΝΤΟΣ, ΧΩΡΟΤΑΞΙΑΣ ΚΑΙ ΔΗΜΟΣΙΩΝ ΕΡΓΩΝ

Έχοντας υπόψη:

1. Τις διατάξεις του Ν. Δ/τος 797/1971 «περί αναγκαστικών απαλλοτριώσεων» σε συνδυασμό με τις διατάξεις του Β. Δ/τος 139/1971 «περί της αρμοδιότητας των Νομαρχών προς κήρυξιν αναγκαστικών τινών απαλλοτριώσεων».

2. Τις διατάξεις του άρθρου 23 του από 25 Νοεμβρίου 1929 Διατάγματος «περί κωδικοποιήσεως των περί κατασκευής και συντηρήσεως οδών κειμένων διατάξεων».

3. Τις διατάξεις του άρθρου 1 του Ν. 653/1977 «περί υποχρεώσεως των παροδίων ιδιοκτητών δια τη διάνοιξη Εθνικών οδών κ.λπ.», όπως συμπληρώθηκαν με τις παρ. 9 και 10 του άρθρου 62 του Ν. 947/1979 και την παρ. 4 του άρθρου 9 του Ν. 960/1979, για την εκτέλεση των οποίων εκδόθηκε το Π.Δ. 929/1979.

4. Τις διατάξεις του άρθρου 34 του Ν. 2040/1992.

5. Την Α.Π. 32462/10.8.1994 κοινή απόφαση των Υπουργών Περιβάλλοντος, Χωροταξίας και Δημοσίων Έργων και Πολιτισμού, σχετικά με την έγκριση περιβαλλοντικών όρων για την κατασκευή και λειτουργία της Ε.Λ. Ελευσίνας – Σταυρού – Σπάτων (Τμήμα Α.Κ. Κηφισιάς – Α/Δ Σπάτων).

6. Την ΥΠ.123/15.7.94 (ΦΕΚ 550/1994 τ.Β') απόφαση του Πρωθυπουργού σχετικά με ανάθεση αρμοδιοτήτων στον Αναπληρωτή Υπουργό Περιβάλλοντος, Χωροταξίας και Δημοσίων Έργων Κ. Γείτονα.

7. Την 1026431/268/0006Α/2.3.1994 (ΦΕΚ 154/7.3.1994 τ.Β') κοινή απόφαση του Πρωθυπουργού και του Υπουργού Οικονομικών, σχετικά με ανάθεση αρμοδιοτήτων στους Υφυπουργούς Οικονομικών, αποφασίζουμε:

Κηρύσσουμε την αναγκαστική απαλλοτρίωση, για λόγους δημόσιας ωφέλειας και ειδικότερα για τη διάνοιξη Ε.Λ. Ελευσίνας – Σταυρού – Α/Δ Σπάτων, τμήμα: Παλλήνη – Α/Δ Σπάτων από χ.θ. 0+985 έως χ.θ. 1+600, έκτασης συνολικού εμβαδού 126.905,18 μ² που βρίσκεται στο Νομό Αττικής και εικονίζεται με κλίμακα 1:500 στα με αριθ. σχεδίων 1.1, 1.2 και 1.3 κτηματολογικά διαγράμματα και στον αντίστοιχο κτηματολογικό πίνακα (σελ.: 1 έως 22) της Διεύθυνσης Απαλλοτριώσεων και Τοπογραφήσεων (Δ12) Τμήμα δ' του Υπουργείου Περιβάλλοντος, Χωροταξίας και Δημοσίων Έργων, τα οποία έχει συντάξει ο Αθ. Γεωργίου στις 25.9.1994 και έχει θεωρήσει ο Διευθυντής της εν λόγω Διεύθυνσης του ΥΠ.ΠΕ.ΧΩ.Δ.Ε. Κ. Δεσύπρης, στις 13.12.1994.

Στην έκταση που απαλλοτριώνεται δεν περιλαμβάνονται οι εκτάσεις εκείνες οι οποίες στα κτηματολογικά στοιχεία φέρονται ότι ανήκουν στο Ελληνικό Δημόσιο.

Στην έκταση που απαλλοτριώνεται προβάλλουν δικαιώματα κυριότητας οι: 1) Ρεντούμης Γεώργιος και Αφοι, 2) Στάμος Ιωάννης, 3) Καλάνδρος Γεώργιος κ.λπ.

Η απαλλοτρίωση κηρύσσεται υπέρ του Δημοσίου και με δαπάνη: α) του Δημοσίου που θα αντιμετωπισθεί με δαπάνες του Τακτικού Προϋπολογισμού (σε βάρος Κ.Α.Ε. 7212 του ειδικού φορέα 31210) της Γενικής Γραμματείας Δημοσίων Έργων του ΥΠΕΧΩΔΕ και β) των παρόδιων ιδιοκτητών που ωφελούνται με τις προϋποθέσεις του Νόμου, χαρακτηρίζεται δε ως κατεπείγουσα.

Η απόφαση αυτή να δημοσιευθεί στην Εφημερίδα της Κυβερνήσεως.

Αθήνα, 5 Απριλίου 1995

ΥΦΥΠ. ΟΙΚΟΝΟΜΙΚΩΝ	Ο ΑΝΑΠΛΗΡΩΤΗΣ ΠΕΡΙΒΑΛΛΟΝΤΟΣ, ΧΩΡΟΤΑΞΙΑΣ ΚΑΙ ΔΗΜ. ΕΡΓΩΝ
ΔΗΜ. ΓΕΩΡΓΑΚΟΠΟΥΛΟΣ	**Κ. ΓΕΙΤΟΝΑΣ**

Αριθ. 1038062/2276/0010 (4)

Αναγκαστική απαλλοτρίωση ακινήτων για τη διεύρυνση της οδού Αναπαύσεως – Κλεισθένους από οδό Στρυμώνα έως Πίνδου στο Δήμο Χαλανδρίου και Γέρακα Νομού Αττικής.

ΟΙ ΥΠΟΥΡΓΟΙ ΟΙΚΟΝΟΜΙΚΩΝ ΚΑΙ ΠΕΡΙΒΑΛΛΟΝΤΟΣ, ΧΩΡΟΤΑΞΙΑΣ ΚΑΙ ΔΗΜΟΣΙΩΝ ΕΡΓΩΝ

Έχοντας υπόψη:

1. Τις διατάξεις του Ν. Δ/τος 797/1971 «περί αναγκαστικών απαλλοτριώσεων» σε συνδυασμό με τις διατάξεις του Β. Δ/τος 139/1971 «περί της αρμοδιότητας των Νομαρχών προς κήρυξιν αναγκαστικών τινών απαλλοτριώσεων».

2. Τις διατάξεις του άρθρου 23 του από 25 Νοεμβρίου 1929 Διατάγματος «περί κωδικοποιήσεως των περί κατασκευής και συντηρήσεως οδών κειμένων διατάξεων».

3. Τις διατάξεις του άρθρου 1 του Ν. 653/1977 «περί υποχρεώσεως των παροδίων ιδιοκτητών δια τη διάνοιξη Εθνικών οδών κ.λπ.», όπως συμπληρώθηκαν με τις παρ. 9 και 10 του άρθρου 62 του Ν. 947/1979 και την παρ. 4 του άρθρου 9 του Ν. 960/1979, για την εκτέλεση των οποίων εκδόθηκε το Π.Δ. 929/1979, για την εκτέλεση των οποίων εκδόθηκε το Π.Δ. 929/1979 καθώς και του Ν. 2052/92.

4. Τις διατάξεις του άρθρου 34 του Ν. 2040/1992.

5. Την Υ.Π. 123/15.7.1994 (ΦΕΚ 550/1994 τ.Β') απόφαση του Πρωθυπουργού σχετικά με ανάθεση αρμοδιοτήτων στον Αναπληρωτή Υπουργό Περιβάλλοντος, Χωροταξίας και Δημοσίων Έργων Κ. Γείτονα.

6. Την 1026431/268/0006Α/2.3.1994 (ΦΕΚ 154/7.3.1994 τ.Β') κοινή απόφαση του Πρωθυπουργού και του Υπουργού Οικονομικών, σχετικά με ανάθεση αρμοδιοτήτων στους Υφυπουργούς Οικονομικών, αποφασίζουμε:

Κηρύσσουμε την αναγκαστική απαλλοτρίωση, για λόγους δημόσιας ωφέλειας και ειδικότερα για τη διεύρυνση της οδού Αναπαύσεως – Κλεισθένους από οδού Στρυμώνα έως οδό Πίνδου, έκτασης συνολικού εμβαδού 4.642 $μ^2$ που βρίσκεται στους Δήμους Χαλανδρίου και Γέρακα Νομού Αττικής και εικονίζεται με κλίμακα 1:500 στο από Φεβρουαρίου 1994 κτηματολογικό διάγραμμα και στον αντίστοιχο κτηματολογικό πίνακα της Διεύθυνσης Τοπογραφήσεων και Απαλλοτριώσεων / Τμήμα Δ' του Υπουργείου Περιβάλλοντος, Χωροταξίας και Δημοσίων Έργων, τα οποία έχει συντάξει ο ανάδοχος τοπ. μηχ. Μιχάλης Γριβέας και έχει θεωρήσει ο Διευθυντής της εν λόγω Διεύθυνσης του ΥΠ.ΠΕ.ΧΩ.Δ.Ε. Κ. Δεσύπρης, στις 28.2.94.

Στην έκταση που απαλλοτριώνεται προβάλλουν δικαιώματα κυριότητας οι: 1) Πανάγου Δημήτριος, 2) Σπηλιόπουλος Γεώργιος, 3) Τσόγκας Κων/νος κ.λπ.

Η απαλλοτρίωση κηρύσσεται υπέρ του Δημοσίου και με δαπάνη: α) του Δημοσίου που θα αντιμετωπισθεί με δαπάνες του ΚΑΕ 7212 του τακτικού Προϋπολογισμού του Ειδικού Φορέα 31210 της Γενικής Γραμματείας Δημοσίων Έργων του ΥΠΕΧΩΔΕ και β) των παρόδιων ιδιοκτητών που ωφελούνται με τις προϋποθέσεις του νόμου, χαρακτηρίζεται δε ως κατεπείγουσα.

Η απόφαση αυτή να δημοσιευθεί στην Εφημερίδα της Κυβερνήσεως.

Αθήνα, 5 Απριλίου 1995

ΥΦΥΠ. ΟΙΚΟΝΟΜΙΚΩΝ	Ο ΑΝΑΠΛΗΡΩΤΗΣ ΠΕΡΙΒΑΛΛΟΝΤΟΣ, ΧΩΡΟΤΑΞΙΑΣ ΚΑΙ ΔΗΜ. ΕΡΓΩΝ
ΔΗΜ. ΓΕΩΡΓΑΚΟΠΟΥΛΟΣ	**Κ. ΓΕΙΤΟΝΑΣ**

Αριθ. 1043405/2608/0010 (5)

Αναγκαστική απαλλοτρίωση ακινήτων για τη βελτίωση της εθνικής οδού Αθηνών – Κορίνθου, τμήμα παράκαμψη Διυλιστηρίων στη χ.θ. 66+678,68 χ.θ. 72+173,75 (συμπληρωματική του κτηματολογίου στη χ.θ. 70+094 – χ.θ. 72+200).

ΟΙ ΥΠΟΥΡΓΟΙ ΟΙΚΟΝΟΜΙΚΩΝ ΚΑΙ ΠΕΡΙΒΑΛΛΟΝΤΟΣ, ΧΩΡΟΤΑΞΙΑΣ ΚΑΙ ΔΗΜΟΣΙΩΝ ΕΡΓΩΝ

Έχοντας υπόψη:

1. Τις διατάξεις του Ν. Δ/τος 797/1971 «περί αναγκαστικών απαλλοτριώσεων» σε συνδυασμό με τις διατάξεις του Β. Δ/τος 139/1971 «περί της αρμοδιότητας των Νομαρχών προς κήρυξιν αναγκαστικών τινών απαλλοτριώσεων».

2. Τις διατάξεις του άρθρου 23 του από 25 Νοεμβρίου 1929 Διατάγματος «περί κωδικοποιήσεως των περί κατασκευής και συντηρήσεως οδών κειμένων διατάξεων».

3. Τις διατάξεις του άρθρου 1 του Ν. 653/1977 «περί υποχρεώσεως των παροδίων ιδιοκτητών δια τη διάνοιξη Εθνικών οδών κ.λπ.», όπως συμπληρώθηκαν με τις παρ. 9 και 10 του άρθρου 62 του Ν. 947/1979 και την παρ. 4 του άρθρου 9 του Ν. 960/1979, για την εκτέλεση των οποίων εκδόθηκε το Π.Δ. 929/1979 καθώς και του Ν. 1349/83.

4. Τις διατάξεις του άρθρου 34 του Ν. 2040/1992.

5. Την Υ.Π. 123/15.7.1994 (ΦΕΚ 550/1994 τ.Β') απόφαση του Πρωθυπουργού σχετικά με ανάθεση αρμοδιοτήτων στον Αναπληρωτή Υπουργό Περιβάλλοντος, Χωροταξίας και Δημοσίων Έργων Κ. Γείτονα.

6. Την 1026431/268/0006Α/2.3.1994 (ΦΕΚ 154/7.3.1994 τ.Β') κοινή απόφαση του Πρωθυπουργού και του Υπουργού Οικονομικών, σχετικά με ανάθεση αρμοδιοτή-

των στους Υφυπουργούς Οικονομικών, αποφασίζουμε:

Κηρύσσουμε την αναγκαστική απαλλοτρίωση, για λόγους δημόσιας ωφέλειας και ειδικότερα για τη βελτίωση της εθνικής οδού Αθηνών – Κορίνθου, τμήμα παράκαμψη Διυλιστηρίων στη χ.θ. 66+678,68 – χ.θ. 72+173,75 (συμπληρωματική του κτηματολογίου στη χ.θ. 70+094 – χ.θ. 72+200), έκτασης συνολικού εμβαδού 8.988 μ² που βρίσκεται στο Νομό Κορινθίας και εικονίζεται με κλίμακα 1:500 στο με αριθμό σχεδίου Κ1 κτηματολογικό διάγραμμα και στον αντίστοιχο κτηματολογικό πίνακα της Διεύθυνσης Απαλλοτριώσεων (Δ12) του Υπουργείου Περιβάλλοντος, Χωροταξίας και Δημοσίων Έργων, τα οποία έχει συντάξει η Μ. Παναγιωτίδου και έχει θεωρήσει ο Διευθυντής της εν λόγω Διεύθυνσης του ΥΠ.ΠΕ.ΧΩ.Δ.Ε. Κ. Δεσύπρης, στις 20.1.95.

Στην έκταση που απαλλοτριώνεται προβάλλουν δικαιώματα κυριότητας οι: 1) MOTOR OIL, 2) Λάζαρος και Γεώργιος Οικονόμου, 3) Φιλίππογλου Ιωάννης κ.λπ.

Η απαλλοτρίωση κηρύσσεται υπέρ του Δημοσίου και με δαπάνη: α) του Δημοσίου που θα αντιμετωπισθεί με δαπάνες του προγράμματος Δημοσίων επενδύσεων για έργα αρμοδιότητας Γενικής Γραμματείας Δημοσίων Έργων (αριθμός έργου 9071501) και β) των παρόδιων ιδιοκτητών που ωφελούνται με τις προϋποθέσεις του Νόμου, χαρακτηρίζεται δε ως κατεπείγουσα.

Η απόφαση αυτή να δημοσιευθεί στην Εφημερίδα της Κυβερνήσεως.

Αθήνα, 5 Απριλίου 1995

ΥΦΥΠ. ΟΙΚΟΝΟΜΙΚΩΝ	Ο ΑΝΑΠΛΗΡΩΤΗΣ ΠΕΡΙΒΑΛΛΟΝΤΟΣ, ΧΩΡΟΤΑΞΙΑΣ ΚΑΙ ΔΗΜ. ΕΡΓΩΝ
ΔΗΜ. ΓΕΩΡΓΑΚΟΠΟΥΛΟΣ	**Κ. ΓΕΙΤΟΝΑΣ**

ΑΝΑΚΟΙΝΩΣΕΙΣ

Αριθ. 446 (6)

Ειδοποίηση για την παρακατάθεση μέρους αποζημίωσης των αναγκαστικώς απαλλοτριωθέντων κτημάτων για την κατασκευή Περιφερειακού δρόμου Μυκόνου.

Η ΠΕΡΙΦ/ΚΗ Δ/ΝΤΡΙΑ ΚΥΚΛΑΔΩΝ

ΩΣ ΠΡΟΕΔΡΟΣ ΤΟΥ Ν.Τ. ΚΥΚΛΑΔΩΝ

Έχοντας υπόψη:

1. Τις διατάξεις των άρθρων 7 και 9 του ΝΔ 797/1971 «περί αναγκαστικών απαλλοτριώσεων».

2. Την υπ' αριθ. 1691/12.6.1992 απόφαση Νομάρχου Κυκλάδων που δημοσιεύθηκε στο ΦΕΚ 607/24.6.1993 τεύχος Δ', με την οποία κηρύχθηκε απαλλοτρίωση εκτάσεως 56.061,58 τ.μ. για λόγους δημόσιας ωφέλειας και συγκεκριμένα για την κατασκευή του περιφερειακού δρόμου Μυκόνου που βρίσκεται στη Μύκονο και απεικονίζεται στο από Απρίλιο του 1992 κτηματολογικό διάγραμμα και αντίστοιχο κτηματολογικό πίνακα του τοπογράφου μηχανικού Νικολάου Ζαννή, τα οποία ελέχθηκαν από τον πολιτικό μηχανικό της ΔΤΥΝΚ Δημήτριο Καράμπαλη και θεωρήθηκαν από τον πολιτικό μηχανικό της ΔΤΥΝΚ Δημήτριο Τζουμακίδη.

3. Την υπ' αριθ. ΕΔ 63/1992 απόφαση Μονομελούς Πρωτοδικείου Σύρου με την οποία καθορίσθηκε η προσωρινή τιμή μονάδος αποζημίωσης για την πιο πάνω απαλλοτριούμενη έκταση, για την κατασκευή του περιφερειακού δρόμου Μυκόνου, ανακοινώνουμε:

Ότι η αποζημίωση των 75 δικαιούχων των απαλλοτριωθέντων κτημάτων για την κατασκευή του περιφερειακού δρόμου Μυκόνου (Α' τμήμα Τούρλου δρόμου Πλατύ Γιαλού και τμήμα δρόμου Πλατύ Γιαλού Κόρφου), κατατέθηκε από το Δήμο Μυκονίων για λογαριασμό του Νομαρχιακού Ταμείου Κυκλάδων, συνολικού ποσού δρχ. 42.013.026 στο Ταμείο Παρακαταθηκών και Δανείων Μυκόνου και εκδόθηκε το υπ' αριθ. 515/13.4.95 γραμμάτιο συστάσεως παρακαταθήκης δρχ. σαράντα δύο εκατομμυρίων δέκα τριών χιλιάδων είκοσι έξι.

Η αποζημίωση αυτή θα καταβληθεί στους δικαιούχους που θα αναγνωρισθούν με δικαστική απόφαση.

Η παρούσα να δημοσιευθεί στην Εφημερίδα της Κυβερνήσεως.

Ερμούπολη, 13 Απριλίου 1995

Η Περιφερειακή Διευθύντρια

ΕΥΦΗ Δ. ΜΗΤΩΣΗ

(7)

Ειδοποίηση για παρακατάθεση προσωρινής αποζημίωσης ιδιοκτητών που βρίσκεται στην περιοχή «Λαθέα Α'», του Δήμου Αχαρνών και που απαλλοτριώθηκε υπέρ και με δαπάνη του ΟΣΚ με σκοπό την ανέγερση διδακτηρίου του 2ου Γυμνασίου, 2ου Λυκείου Αχαρνών (Ο.Τ. 119, Γ. 1534).

ΟΡΓΑΝΙΣΜΟΣ ΣΧΟΛΙΚΩΝ ΚΤΙΡΙΩΝ

Το Νομικό Πρόσωπο Δημοσίου Δικαίου με την επωνυμία «ΟΡΓΑΝΙΣΜΟΣ ΣΧΟΛΙΚΩΝ ΚΤΙΡΙΩΝ», που εδρεύει στην Αθήνα και επί της οδού Φαβιέρου 30, ειδοποιεί ότι σύμφωνα με την 1071711/5363/0010/24.8.92 (ΦΕΚ 929/Δ'/17.9.92), κοινή απόφαση των Υπουργών Παιδείας – Θρησκευμάτων και Οικονομικών την κήρυξη αναγκαστικής απαλλοτρίωσης, υπέρ και με δαπάνη του Ο.Σ.Κ. έκτασης εμβαδού 7.470,50 μ², που βρίσκεται στην περιοχή «Λαθέα Α'» του Δήμου Αχαρνών (Ο.Τ. 119, Γ.1534) και προορίζεται για την ανέγερση διδακτηρίου του 2ου Γυμνασίου και 2ου Λυκείου Αχαρνών κατέθεσε στο Τ.Π. και Δανείων υπέρ των δικαιούχων ιδιοκτητών την προσωρινή αποζημίωση που καθορίσθηκε σύμφωνα με την 67/1994, απόφαση του Μονομελούς Πρωτοδικείου Αθηνών και εκδόθηκε το 2630/16.1.1995 γραμμάτιο σύστασης παρακαταθήκης για ποσό 389.366.000 δρχ.

Η παρούσα να δημοσιευθεί στην Εφημερίδα της Κυβερνήσεως.

Ο Πρόεδρος Δ.Σ. ΟΣΚ

ΧΑΡ. ΦΛΕΣΟΥΡΑΣ

(8)

Ειδοποίηση για παρακατάθεση προσωρινής αποζημίωσης ιδιοκτητών έκτασης που βρίσκεται στην περιοχή του Δήμου Ελευσίνας (τ.μ. Ο.Τ. 266) και που απαλλοτριώθηκε υπέρ και με δαπάνη του ΟΣΚ με σκοπό την ανέγερση διδακτηρίου του 5ου Δημ. Σχολείου και 2ου Ν.Γ. Ελευσίνας Ν. Αττικής.

ΟΡΓΑΝΙΣΜΟΣ ΣΧΟΛΙΚΩΝ ΚΤΙΡΙΩΝ

Το Νομικό Πρόσωπο Δημοσίου Δικαίου με την επωνυμία «ΟΡΓΑΝΙΣΜΟΣ ΣΧΟΛΙΚΩΝ ΚΤΙΡΙΩΝ», που εδρεύει στην Αθήνα και επί της οδού Φαβιέρου 30, ειδοποιεί ότι σύμφωνα με την 1030681/2608/0010/30.4.92 (ΦΕΚ 461/ τ.Δ'/20.5.92), κοινή απόφαση των Υπουργών Παιδείας – Θρησκευμάτων και Οικονομικών για την κήρυξη αναγκαστικής απαλλοτρίωσης, υπέρ και με δαπάνη του Ο.Σ.Κ. έκτασης εμβαδού 3160 μ² (και σύμφωνα με το οριστικό διάγραμμα του κτηματογράφου 3085 μ²) που βρίσκεται στην περιοχή του Δήμου Ελευσίνας Ν. Αττικής και μεταξύ των οδών Τριπτολέμου και Εθνικής Αντίστασης (τμήμα Ο.Τ. 266) και προορίζεται για την ανέγερση διδακτηρίου του 5ου Δ.Σ. και 2ου Ν/Γ Ελευσίνας κατέθεσε στο Τ.Π. και Δανείων υπέρ των δικαιούχων ιδιοκτητών την προσωρινή αποζημίωση που καθορίσθηκε σύμφωνα με την 62/ 18.1.1994 απόφαση του Μονομελούς Πρωτοδικείου και εκδόθηκε το Νο 2717/15.3.95 γραμμάτιο σύστασης παρακαταθήκης για ποσό 80.210.000 δραχμών.

Η παρούσα να δημοσιευθεί στην Εφημερίδα της Κυβερ νήσεως.

Ο Πρόεδρος Δ.Σ. ΟΣΚ
ΧΑΡ. ΦΛΕΣΟΥΡΑΣ

ΠΟΛΕΟΔΟΜΙΑ

ΑΠΟΦΑΣΕΙΣ

Αριθ. 1181 (9)

Τρίμηνη αναστολή χορήγησης οικοδομικών αδειών στην «Ψιλή άμμο Κοινότητας Τολού (Ο.Τ. 5α) Ν. Αργολίδας.

Ο ΠΕΡΙΦ/ΚΟΣ Δ/ΝΤΗΣ Ν. ΑΡΓΟΛΙΔΑΣ

Έχοντας υπόψη:

1) Τις διατάξεις του άρθρου 8 του από 17.7.23 «περί σχεδίων πόλεων κ.λπ.».

2) Τις διατάξεις του άρθρου 23 (παρ. 1 εδ. ιδ) του Ν. 1558/1985 «Κυβέρνηση και Κυβερνητικά Όργανα (ΦΕΚ 137 Α').

3) Τις διατάξεις του Ν. 3200/65 «περί διοικητικής αποκέντρωσης» και της διατάξεις του Ν. 3620/56 «περί τροποποίησης και συμπλήρωσης αυτού».

4) Τις διατάξεις του υπ' αριθ. 183/1986 Π. Δ/τος (ΦΕΚ 70Α') «Έγκριση τροποποιήσεως και καθορισμός όρων δόμησης».

5) Τις διατάξεις του Ν. 1512/85 (ΦΕΚ 4Α') και ειδικότερα το άρθρο 15 παρ. 8 αυτού.

6) Τη με αριθ. 41/95 Απόφαση του Κοινοτικού Συμβουλίου Τολού Ν. Αργολίδας.

7) Τη με αριθ. πρωτ. 11/6/17/5.4.95 απόφαση ΣΧΟΠ Ν. Αργολίδας, αποφασίζουμε:

Άρθρο 1

Αναστέλλεται για τρεις (3) μήνες η χορήγηση οικοδομικών αδειών στην «Ψιλή άμμο» κοινότητας Τολού (ΟΤ 5α).

Άρθρο 2

Η ισχύς της παρούσας απόφασης αρχίζει με τη δημοσίευσή της στην Εφημερίδα της Κυβερνήσεως.


Άρθρο 3


Από τις διατάξεις της απόφασης αυτής δεν προκαλείται δαπάνη σε βάρος του Κρατικού Προϋπολογισμού και του οικείου Ο.Τ.Α.

Η απόφαση αυτή να δημοσιευθεί στην Εφημερίδα της Κυβερνήσεως.

Αθήνα, 7 Απριλίου 1995

Ο Περιφ/κός Δ/ντής
Γ. ΚΑΝΕΛΛΟΠΟΥΛΟΣ

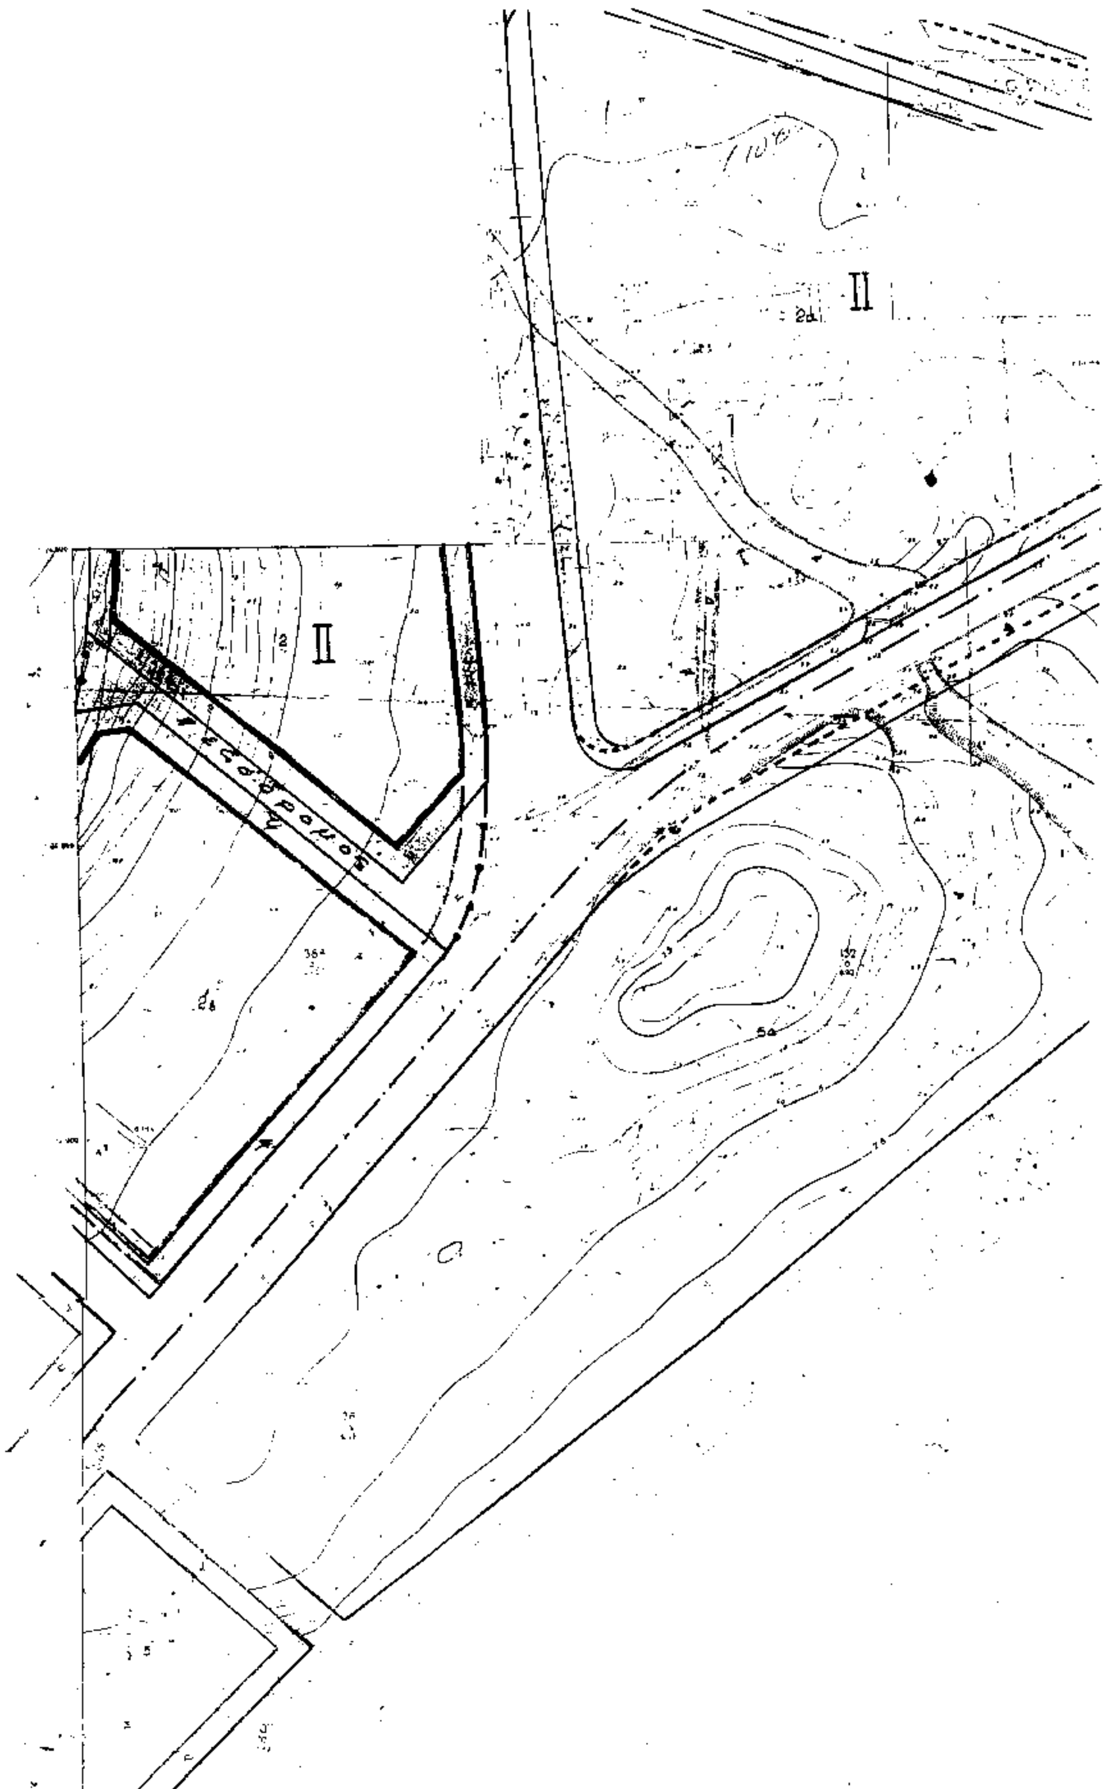
II
II
πεζοδρομος

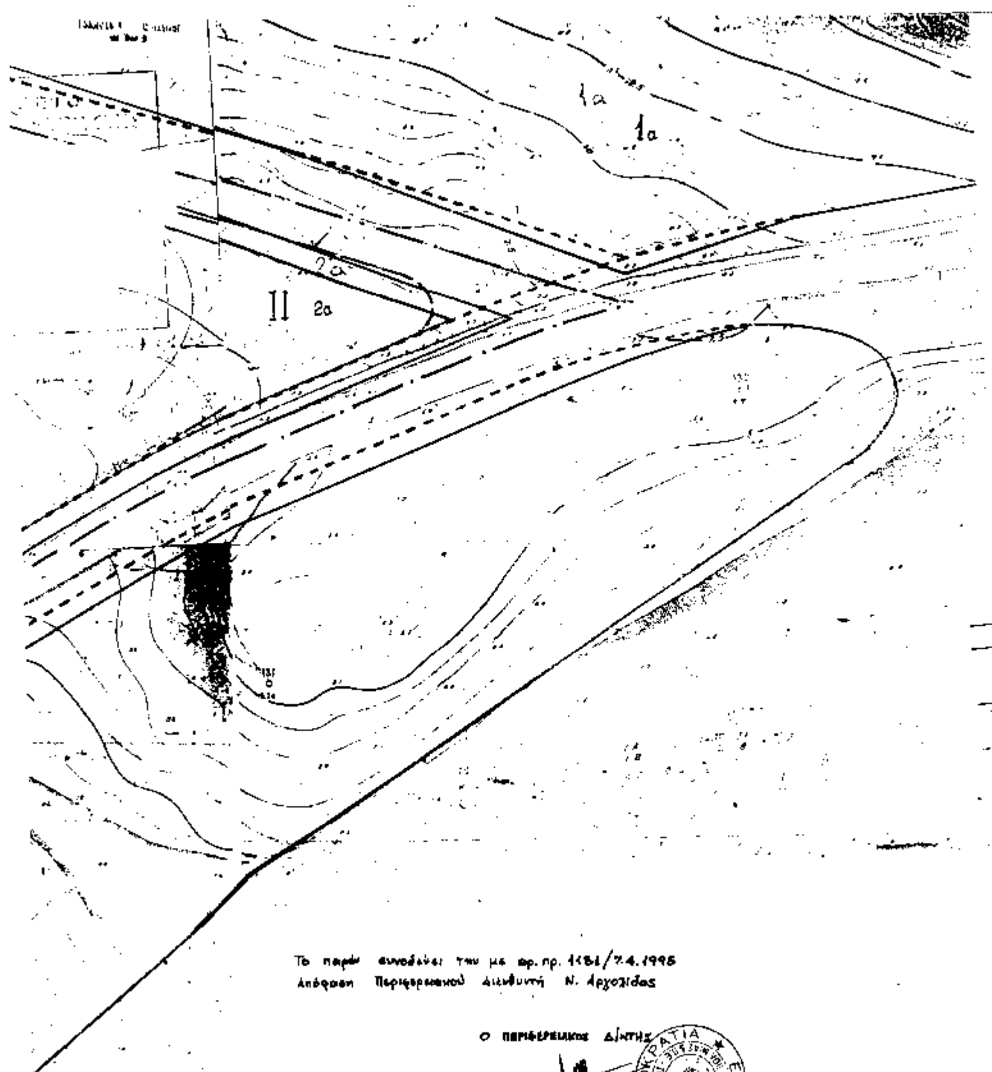

Το παρόν συνοδεύει την με αρ. πρ. 1181/7.4.1995 Απόφαση Περιφερειακού Διευθυντή Ν. Αργολίδας

Ο ΠΕΡΙΦΕΡΕΙΑΚΟΣ Δ/ΝΤΗΣ

Γ. ΚΑΝΒΑΛΟΠΟΥΛΟΣ

ΕΛΛΗΝΙΚΗ ΔΗΜΟΚΡΑΤΙΑ

ΑΠΟ ΤΟ ΕΘΝΙΚΟ ΤΥΠΟΓΡΑΦΕΙΟ